


Parter

skala 1:50

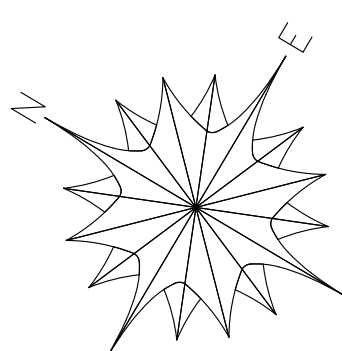

LEGENDA:

- wydzielenie pożarowe pomieszczeń/podział stref pożarowych
- elementy konstrukcyjne żelbetowe
- ściana konstrukcyjna z bloczków silikatowych
- ściana działowa z cegły silikatowej – pełna
- ściana działowa z cegły silikatowej – ażurowa
- ocieplenie wełną mineralną $\lambda=0.031$ W/mK lub 0.035 W/mK
- ocieplenie styropianem EPS70–031 lub EPS200–036
- ocieplenie polistyrenem ekstrudowanym
- 90 minimalna szerokość czynna drzwi (w świetle ościeżnicy po otwarciu skrzydła)
- EI30S drzwi i elementy o odporności pożarowej, dymoszczelne
- * wymiary szachtu windowego zweryfikować po wybraniu dostawcy windy
- ** wymiary w świetle balustrad schodów; do piwnicy min. 90cm, na wyższych kondygnacjach 120cm
- Instalacje należy wykonywać wg projektów branżowych
- instalacja wentylacji zgodnie z proj. sanitarnym
- instalacja kanalizacji zgodnie z proj. sanitarnym
- instalacja gazu zgodnie z proj. sanitarnym
- instalacja wodna zgodnie z proj. sanitarnym
- instalacja c.o. zgodnie z proj. sanitarnym
- instalacja c.o. zasilanie i powrót zgodnie z proj. sanitarnym
- TTM inst. teletechniczna – skrzynka mieszk. zgodnie z proj. elektr.
- TM inst. elektryczna – skrzynka mieszk. zgodnie z proj. elektr.

Wymiary podano w "stanie surowym" bez tynków. Należy przyjąć wykonanie tynków gipsowych o grubości 15mm. W łazienkach przyjęto wykonanie okładzin bezpośrednio na ściany, bez tynkowania. W piwnicach tynki cem. – wap., a część ścian bez tynków, zakres zgodnie z opisem technicznym.


W ścianach działowych, nad otworami należy wykonać nadproża prefabrykowane typu L19

RYSUNEK ROZPATRYWAĆ ŁĄCZNIE Z POSZCZEGÓLNYMI
BRANŻAMI I CZĘŚCIĄ OPISOWĄ DOKUMENTACJI

RZECZOZNAWCA DO SPRAW ZABEZPIECZENIA PRZECIWOPOŻAROWYCH
inż. Stanisław Smuga nr upr. 352/97
Zgodność projektu z wymogami ochrony przeciwpożarowej stwierdzam
bez uwag z uwagami
Warszawa, dnia 15.04.2024r.


0,00 = 98,00 m.n.p.m.
W przypadku stwierdzenia rozbieżności w pomiarach na etapie tyczenia budynku rzędną 0,00 skorygować do poziomu terenu lub skontaktować się z projektantem

KONOPINSCY.PL PROJEKTOWANIE EKONOMICZNE, KONSULTING, ARCHITEKTURA TEL. 602 109 276	
Zespół budynków mieszkalnych wielorodzinnych przy ul. Rejtana w Józefowie	
BUDYNEK B - RZUT PARTERU	
PROJEKTOWAŁ: MGR INŻ. ARCH. STANISŁAW KONOPIŃSKI UPR. MA/KK/007/02 SPEC. ARCHITEKTONICZNA	ADRES INWESTYCJI: Józefów, ul. Rejtana dz. ew. nr: 84; 85 z obr. 23
SPRAWDZIŁ: MGR INŻ. ARCH. TOMASZ WIEKKA UPR. ST-78/90 SPEC. ARCHITEKTONICZNA	INWESTOR: TBS Józefów ul. Zielona 2, 05–420 Józefów
OPRACOWAŁ: MGR INŻ. MAGDALENA TUCHOWSKA MGR INŻ. JOANNA DUKACZEWSKA	DATA: 06.2024
FAZA: PROJEKT WYKONAWCZY	BRANŻA: ARCH
	SKALA: 1:50

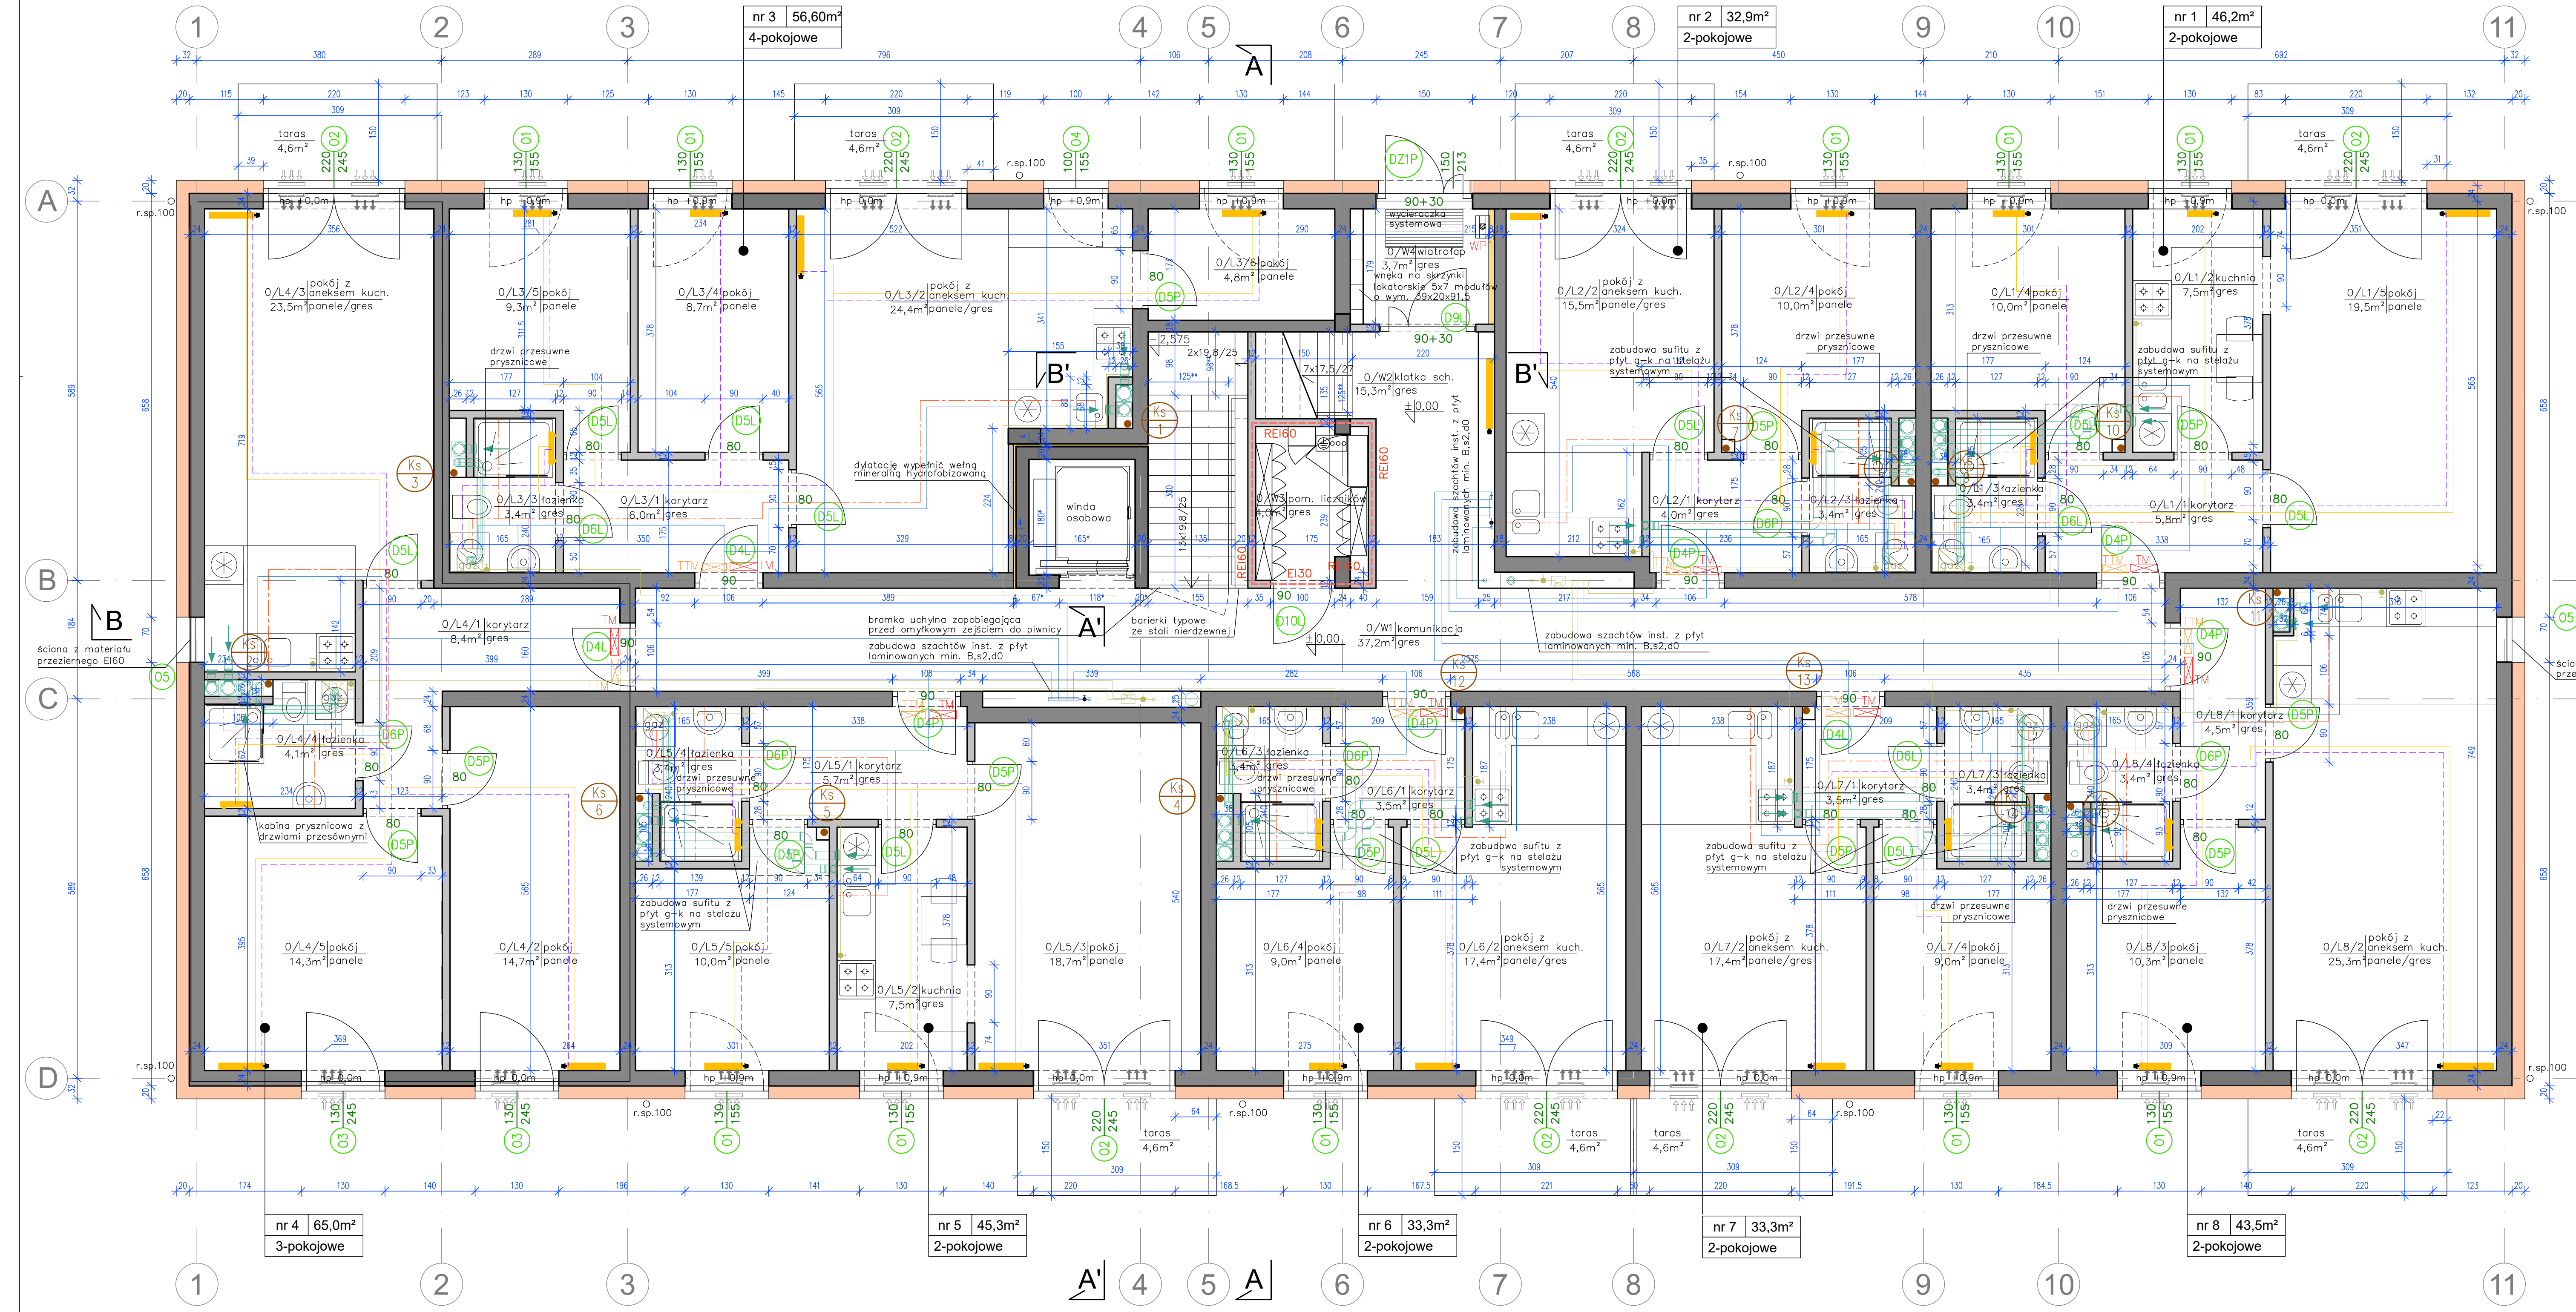

Piętro 1

skala 1:50

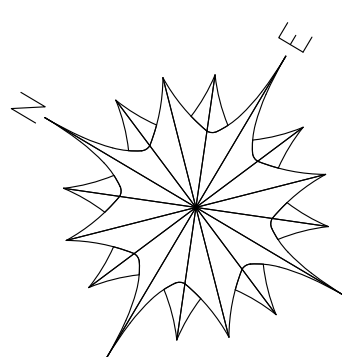

LEGENDA:

- wydzielenie pożarowe pomieszczeń/podział stref pożarowych
- elementy konstrukcyjne żelbetowe
- ściana konstrukcyjna z bloczków silikatowych
- ściana działowa z cegły silikatowej – pełna
- ściana działowa z cegły silikatowej – ażurowa
- ocieplenie wełną mineralną $\lambda=0.031$ W/mK lub 0.035 W/mK
- ocieplenie styropianem EPS70–031 lub EPS200–036
- ocieplenie polistyrenem ekstrudowanym
- 90 minimalna szerokość czynna drzwi (w świetle ościeżnicy po otwarciu skrzydła)
- EI30S drzwi i elementy o odporności pożarowej, dymoszczelne
- * wymiary szachtu windowego zweryfikować po wybraniu dostawcy windy
- ** wymiary w świetle balustrad schodów; do piwnicy min. 90cm, na wyższych kondygnacjach 120cm
- Instalacje należy wykonywać wg projektów branżowych
- instalacja wentylacji zgodnie z proj. sanitarnym
- instalacja kanalizacji zgodnie z proj. sanitarnym
- instalacja gazu zgodnie z proj. sanitarnym
- instalacja wodna zgodnie z proj. sanitarnym
- instalacja c.o. zgodnie z proj. sanitarnym
- instalacja c.o. zasilanie i powrót zgodnie z proj. sanitarnym
- TTM inst. teletechniczna – skrzynka mieszk. zgodnie z proj. elektr.
- TM inst. elektryczna – skrzynka mieszk. zgodnie z proj. elektr.

Wymiary podano w "stanie surowym" bez tynków. Należy przyjąć wykonanie tynków gipsowych o grubości 15mm. W łazienkach przyjęto wykonanie okładzin bezpośrednio na ściany, bez tynkowania. W piwnicach tynki cem.–wap., a część ścian bez tynków, zakres zgodnie z opisem technicznym.

W ścianach działowych, nad otworami należy wykonać nadproża prefabrykowane typu L19

RYSUNEK ROZPATRYWAĆ ŁĄCZNIE Z POSZCZEGÓLNYMI
BRANŻAMI I CZĘŚCIĄ OPISOWĄ DOKUMENTACJI

0,00 = 98,00 m.n.p.m.

W przypadku stwierdzenia rozbieżności w pomiarach na etapie tyczenia budynku rzędną 0,00 skorygować do poziomu terenu lub skontaktować się z projektantem

KONOPINSCY.PL PROJEKTOWANIE EKONOMICZNE, KONSULTING, ARCHITEKTURA TEL. 602 109 276

Zespół budynków mieszkalnych wielorodzinnych przy ul. Rejtana w Józefowie


BUDYNEK B - RZUT PIĘTRA 1

PROJEKTOWAŁ: MGR INŻ. ARCH. STANISŁAW KONOPIŃSKI UPR. MA/KK/007/02 SPEC. ARCHITEKTONICZNA	ADRES INWESTYCJA Józefów, ul. Rejtana dz. ew. nr: 84/85 Z obr. 23
SPRAWDZIŁ: MGR INŻ. ARCH. TOMASZ WEKKA UPR. ST-78/90 SPEC. ARCHITEKTONICZNA	INWESTOR TBS Józefów ul. Zielona 2, 05–420 Józefów
OPRACOWAŁ: MGR INŻ. MAGDALENA TUCHOWSKA MGR INŻ. JOANNA DUKACZEWSKA	DATA 06.2024
FAZA PROJEKT WYKONAWCZY	BRANŻA ARCH
	SKALA 1:50

A03

Piętro 2

skala 1:50

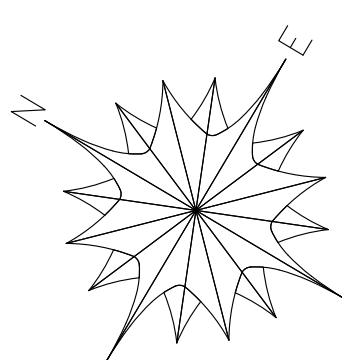

LEGENDA:

- wydzielenie pożarowe pomieszczeń/podział stref pożarowych
- elementy konstrukcyjne żelbetowe
- ściana konstrukcyjna z bloczków silikatowych
- ściana działowa z cegły silikatowej – pełna
- ściana działowa z cegły silikatowej – ażurowa
- ocieplenie wełną mineralną $\lambda=0.031$ W/mK lub 0.035 W/mK
- ocieplenie styropianem EPS70–031 lub EPS200–036
- ocieplenie polistyrenem ekstrudowanym
- 90 minimalna szerokość czynna drzwi (w świetle ościeżnicy po otwarciu skrzydła)
- EI30S drzwi i elementy o odporności pożarowej, dymoszczelne
- * wymiary szachtu windygo zweryfikować po wybraniu dostawcy windy
- ** wymiary w świetle balustrad schodów; do piwnicy min. 90cm, na wyższych kondygnacjach 120cm
- Instalacje należy wykonywać wg projektów branżowych
- instalacja wentylacji zgodnie z proj. sanitarnym
- instalacja kanalizacji zgodnie z proj. sanitarnym
- instalacja gazu zgodnie z proj. sanitarnym
- instalacja wodna zgodnie z proj. sanitarnym
- instalacja c.o. zgodnie z proj. sanitarnym
- instalacja c.o. zasilenie i powrót zgodnie z proj. sanitarnym
- TTM inst. teletechniczna – skrzynka mieszk. zgodnie z proj. elektr.
- TM inst. elektryczna – skrzynka mieszk. zgodnie z proj. elektr.

Wymiary podano w "stanie surowym" bez tynków. Należy przyjąć wykonanie tynków gipsowych o grubości 15mm. W łazienkach przyjęto wykonanie okładzin bezpośrednio na ściany, bez tynkowania. W piwnicach tynki cem. – wap., a część ścian bez tynków, zakres zgodnie z opisem technicznym.

W ścianach działowych, nad otworami należy wykonać nadproża prefabrykowane typu L19

RYSUNEK ROZPATRYWAĆ ŁĄCZNIE Z POSZCZEGÓLNYMI
BRANŻAMI I CZĘŚCIĄ OPISOWĄ DOKUMENTACJI

0,00 = 98,00 m.n.p.m.

W przypadku stwierdzenia rozbieżności w pomiarach na etapie tyczenia budynku rzędną 0,00 skorygować do poziomu terenu lub skontaktować się z projektantem

KONOPINSCY.PL PROJEKTOWANIE EKONOMICZNE, KONSULTING, ARCHITEKTURA TEL. 602 109 276

Zespół budynków mieszkalnych wielorodzinnych przy ul. Rejtana w Józefowie


BUDYNEK B - RZUT PIĘTRA 2

PROJEKTOWAŁ: MGR INŻ. ARCH. STANISŁAW KONOPINSKI UPR. MA/KK/007/02 SPEC. ARCHITEKTONICZNA	ADRES INWESTYCJA Józefów, ul. Rejtana dz. ew. nr: 84; 85 Z obr. 23
SPRAWDZIŁ: MGR INŻ. ARCH. TOMASZ WIEKKA UPR. ST-78/90 SPEC. ARCHITEKTONICZNA	INWESTOR TBS Józefów ul. Zielona 2, 05–420 Józefów
OPRACOWAŁ: MGR INŻ. MAGDALENA TUCHOWSKA MGR INŻ. JOANNA DUKACZEWSKA	DATA 06.2024
FAZA PROJEKT WYKONAWCZY	BRANŻA ARCH
	SKALA 1:50

A04

Poddasze

skala 1:50

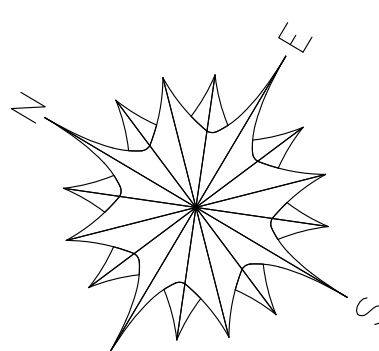

LEGENDA:

- wydzielenie pożarowe pomieszczeń/podział stref pożarowych
- elementy konstrukcyjne żelbetowe
- ściana konstrukcyjna z bloczków silikatowych
- ściana działowa z cegły silikatowej – pełna
- strop poddasza – konstrukcja drewniana z izolacją wełną mineralną i obudową od wewnątrz płytami gk – REI30
- ocieplenie wełną mineralną $\lambda=0.031$ W/mK lub 0.035 W/mK
- ocieplenie styropianem EPS70–031 lub EPS200–036
- ocieplenie polistyrenem ekstrudowanym
- 90 minimalna szerokość czynna drzwi (w świetle ościeżnicy po otwarciu skrzydła)
- EI30S drzwi i elementy o odporności pożarowej, dymoszczelne
- * wymiary szachtu windowego zweryfikować po wybraniu dostawcy windy
- ** wymiary w świetle balustrad schodów; do piwnicy min. 90cm, na wyższych kondygnacjach 120cm
- Instalacje należy wykonywać wg projektów branżowych
- instalacja wentylacji zgodnie z proj. sanitarnym
- instalacja kanalizacji zgodnie z proj. sanitarnym
- instalacja gazu zgodnie z proj. sanitarnym
- instalacja wodna zgodnie z proj. sanitarnym
- instalacja c.o. zgodnie z proj. sanitarnym
- instalacja c.o. zasilanie i powrót zgodnie z proj. sanitarnym
- TTM inst. teletechniczna – skrzynka mieszk. zgodnie z proj. elektr.
- TM inst. elektryczna – skrzynka mieszk. zgodnie z proj. elektr.

Wymiary podano w "stanie surowym" bez tynków. Należy przyjąć wykonanie tynków gipsowych o grubości 15mm. W łazienkach przyjęto wykonanie okładzin bezpośrednio na ściany, bez tynkowania. W piwnicach tynki cem.- wap., a część ścian bez tynków, zakres zgodnie z opisem technicznym.

W ścianach działowych, nad otworami należy wykonać nadproża prefabrykowane typu L19

RYSUNEK ROZPATRYWAĆ ŁĄCZNIE Z POSZCZEGÓLNYMI BRANŻAMI I CZĘŚCIĄ OPISOWĄ DOKUMENTACJI

0,00 = 98,00 m.n.p.m.
W przypadku stwierdzenia rozbieżności w pomiarach na etapie tyczenia budynku rzędną 0,00 skorygować do poziomu terenu lub skontaktować się z projektantem

01	24.03.2025	Korekta łącznej powierzchni mieszkań nr. 25–31
Nr rewizji	data	opis

KONOPINSCY.PL PROJEKTOWANIE EKONOMICZNE, KONSULTING, ARCHITEKTURA TEL. 602 109 276

Zespół budynków mieszkalnych wielorodzinnych przy ul. Rejtana w Józefowie			
BUDYNEK B - RZUT PODDASZA			
PROJEKTOWAŁ: MGR INŻ. ARCH. STANISŁAW KONOPINSKI UPR. MA/KK/007/02 SPEC. ARCHITEKTONICZNA	ADRES INWESTYCJI: Józefów, ul. Rejtana dz. ew. nr: 84; 85 Z obr. 23		
SPRAWDZIŁ: MGR INŻ. ARCH. TOMASZ WIEKKA UPR. ST-78/90 SPEC. ARCHITEKTONICZNA	INWESTOR: TBS Józefów ul. Zielona 2, 05–420 Józefów		
OPRACOWAŁ: MGR INŻ. MAGDALENA TUCHOWSKA MGR INŻ. JOANNA DUKACZEWSKA	DATA: 06.2024		
FAZA: PROJEKT WYKONAWCZY	BRANŻA: ARCH	SKALA: 1:50	

