



PROJEKTOWANIE DO SPRAW ZABEZPIECZENIA PRZECIWPOŻAROWYCH

Pris
mgr inż. Zbigniew Piskun, Nr upr. 34193

Warszawa, dnia 14.07.2000r.
Zgodność projektu z wymaganiami ochrony przeciwpożarowej stwierdzam

bez uwag z uwagami

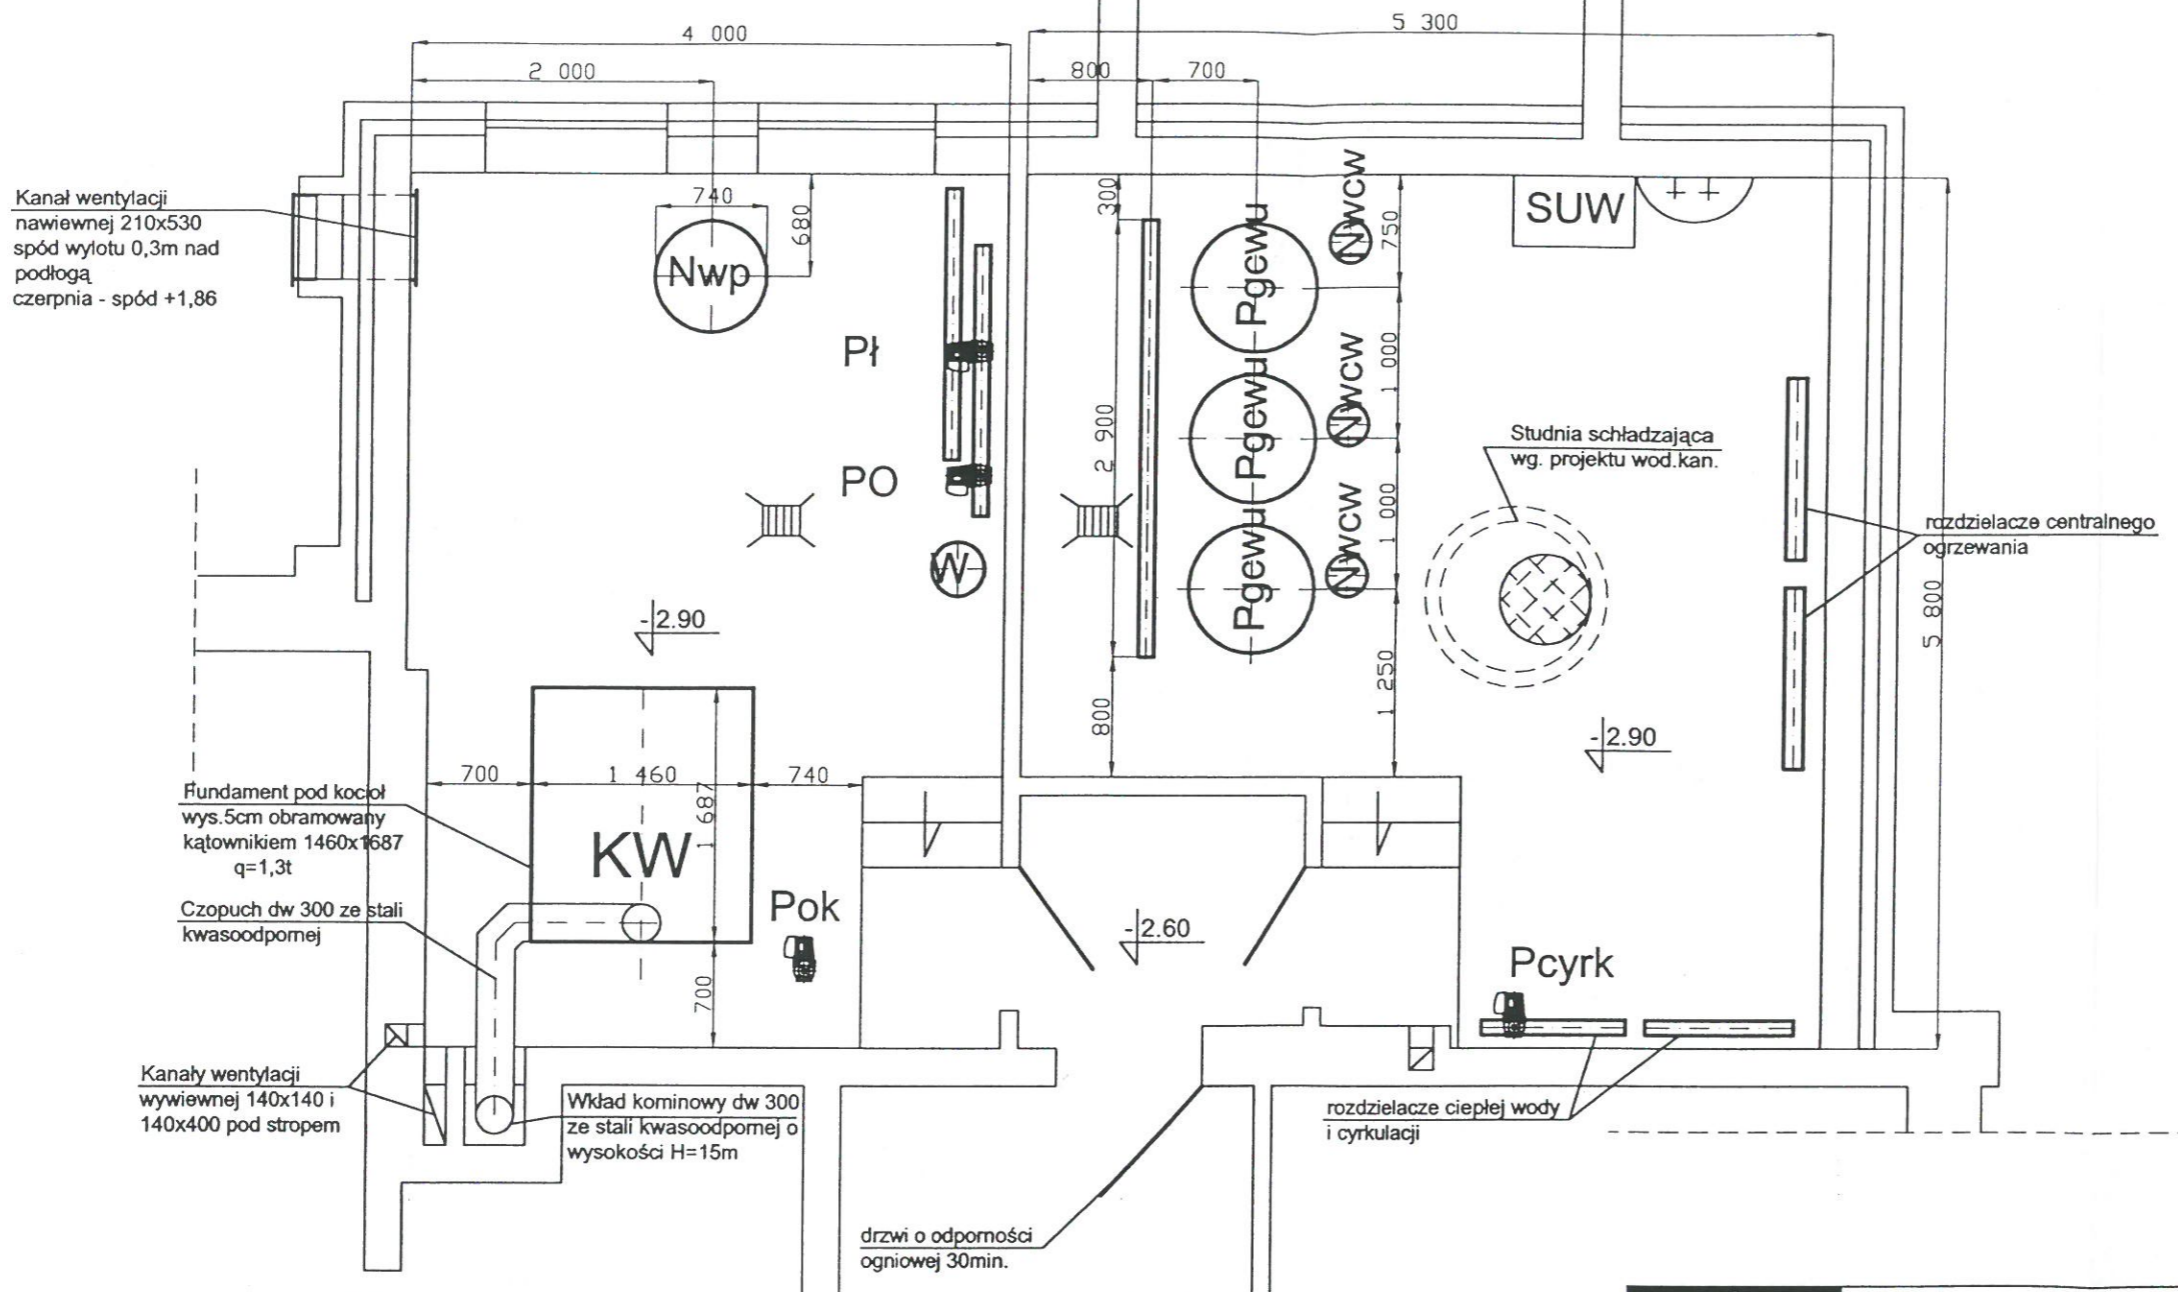

 <p>PRZEDSIĘBIORSTWO INŻYNIERYJNO PROJEKTOWE SPÓŁKA Z O.O. 02-130 WARSZAWA ul. Gorticka 13/61 PRACOWNIA PROJEKTOWA 01-873 WARSZAWA ul. Magiera 9 m 12</p>	Stadium	PB+PW	Skala	1:50
	INWESTOR			
Temat projektu: Projekt budowlany budynku mieszkalnego wielorodzinnego "B" przy ul. Wroniej w Józefowie	Towarzystwo Budownictwa Społecznego Sp. z o.o. 05-420 Józefów ul. Sosnowa 17			
	Nazwisko i Imię	Data	Podpis	Nazwa rysunku
Projektował	mgr inż. Wiesław Kamiński	06.2000	<i>[Signature]</i>	Rzut kotłowni - dyspozycja urządzeń
Opracował	mgr inż. Wiesław Kamiński	06.2000	<i>[Signature]</i>	
Kreślił	mgr inż. Wiesław Kamiński	06.2000	<i>[Signature]</i>	
Sprawił	mgr inż. Stanisław Jakubowski	06.2000	<i>[Signature]</i>	Nr rysunku
				3